


0011701.СООБЩ. 54.35.074425:32

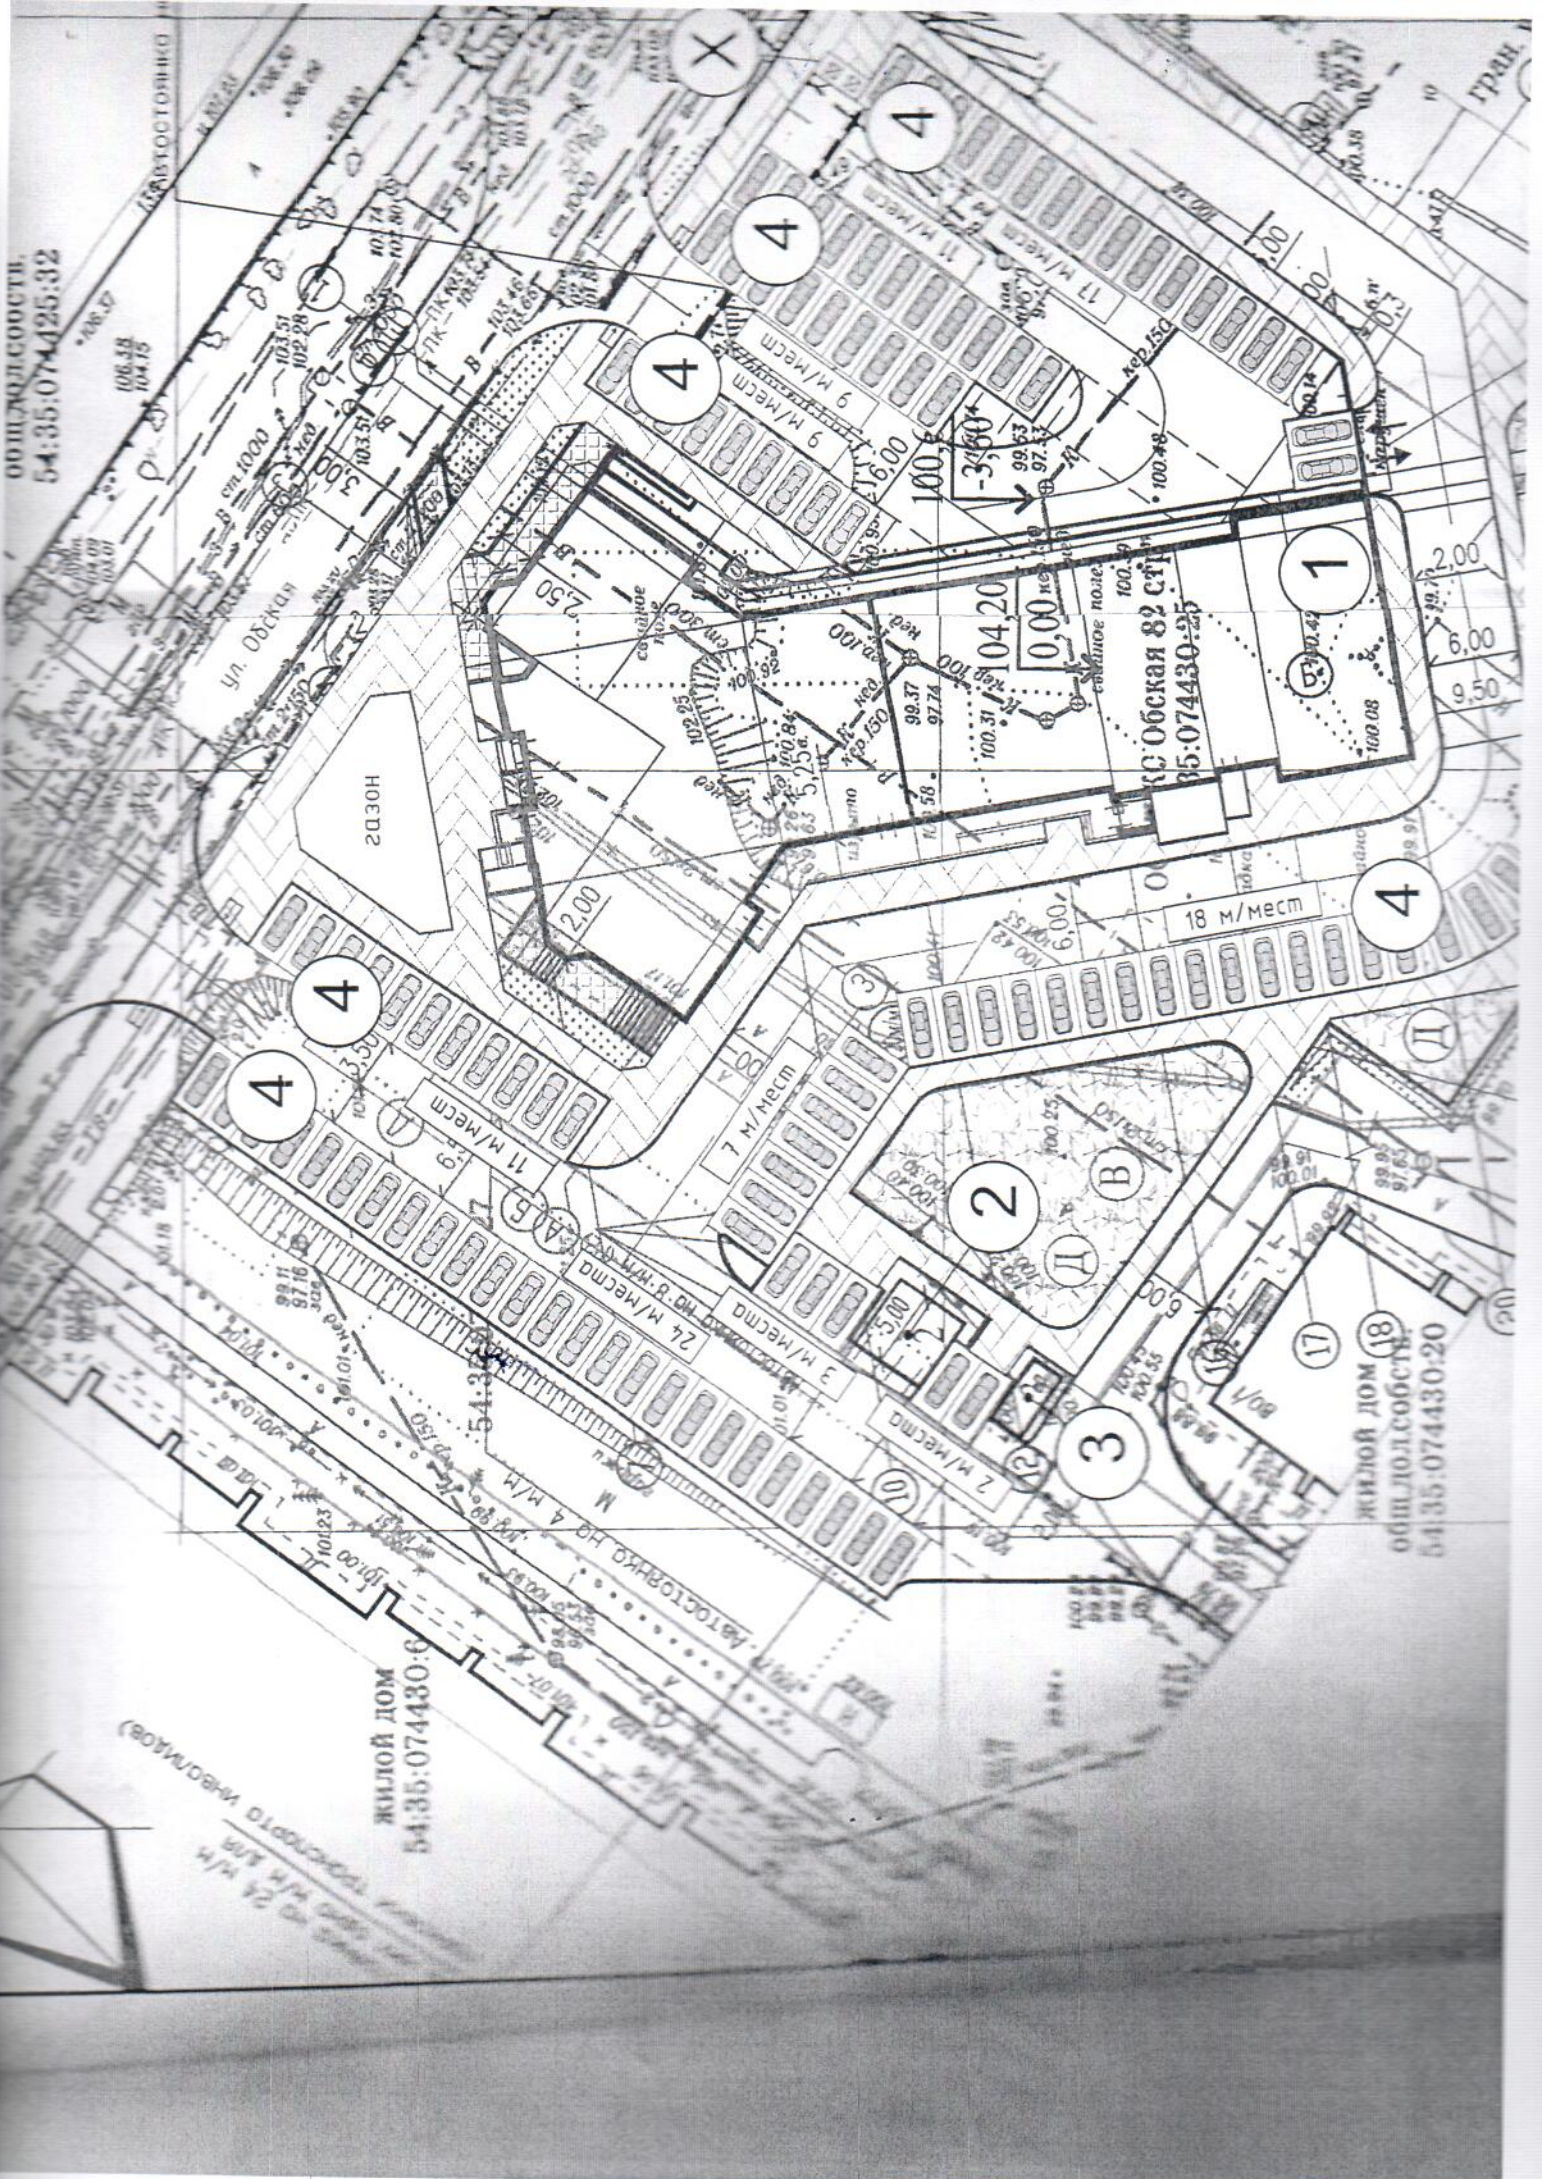

ЖИЛОЙ ДОМ
54.35:074430:0

ЖИЛОЙ ДОМ 18
ОБЩ. ДОЛ. СОБСТВ.
54.35:074430:20

ЖИЛОЙ ДОМ 24 М/М
ОБЩ. ДОЛ. СОБСТВ.
54.35:074430:20

18 м/мес

20300

ЖС Обская 82 ст.
55:074430:25

Ул. Обская

Гран.